



**ПЛАН ЗАСТРОЙКИ**  
***ДЛЯ IV ОТКРЫТОГО ЧЕМПИОНАТА БГПУ ИМ. М.АКМУЛЛЫ***  
***ВОРЛДСКИЛЛС-2022***  
**КОМПЕТЕНЦИИ**  
**«ФИЗИЧЕСКАЯ КУЛЬТУРА, СПОРТ И ФИТНЕС»**


План застройки

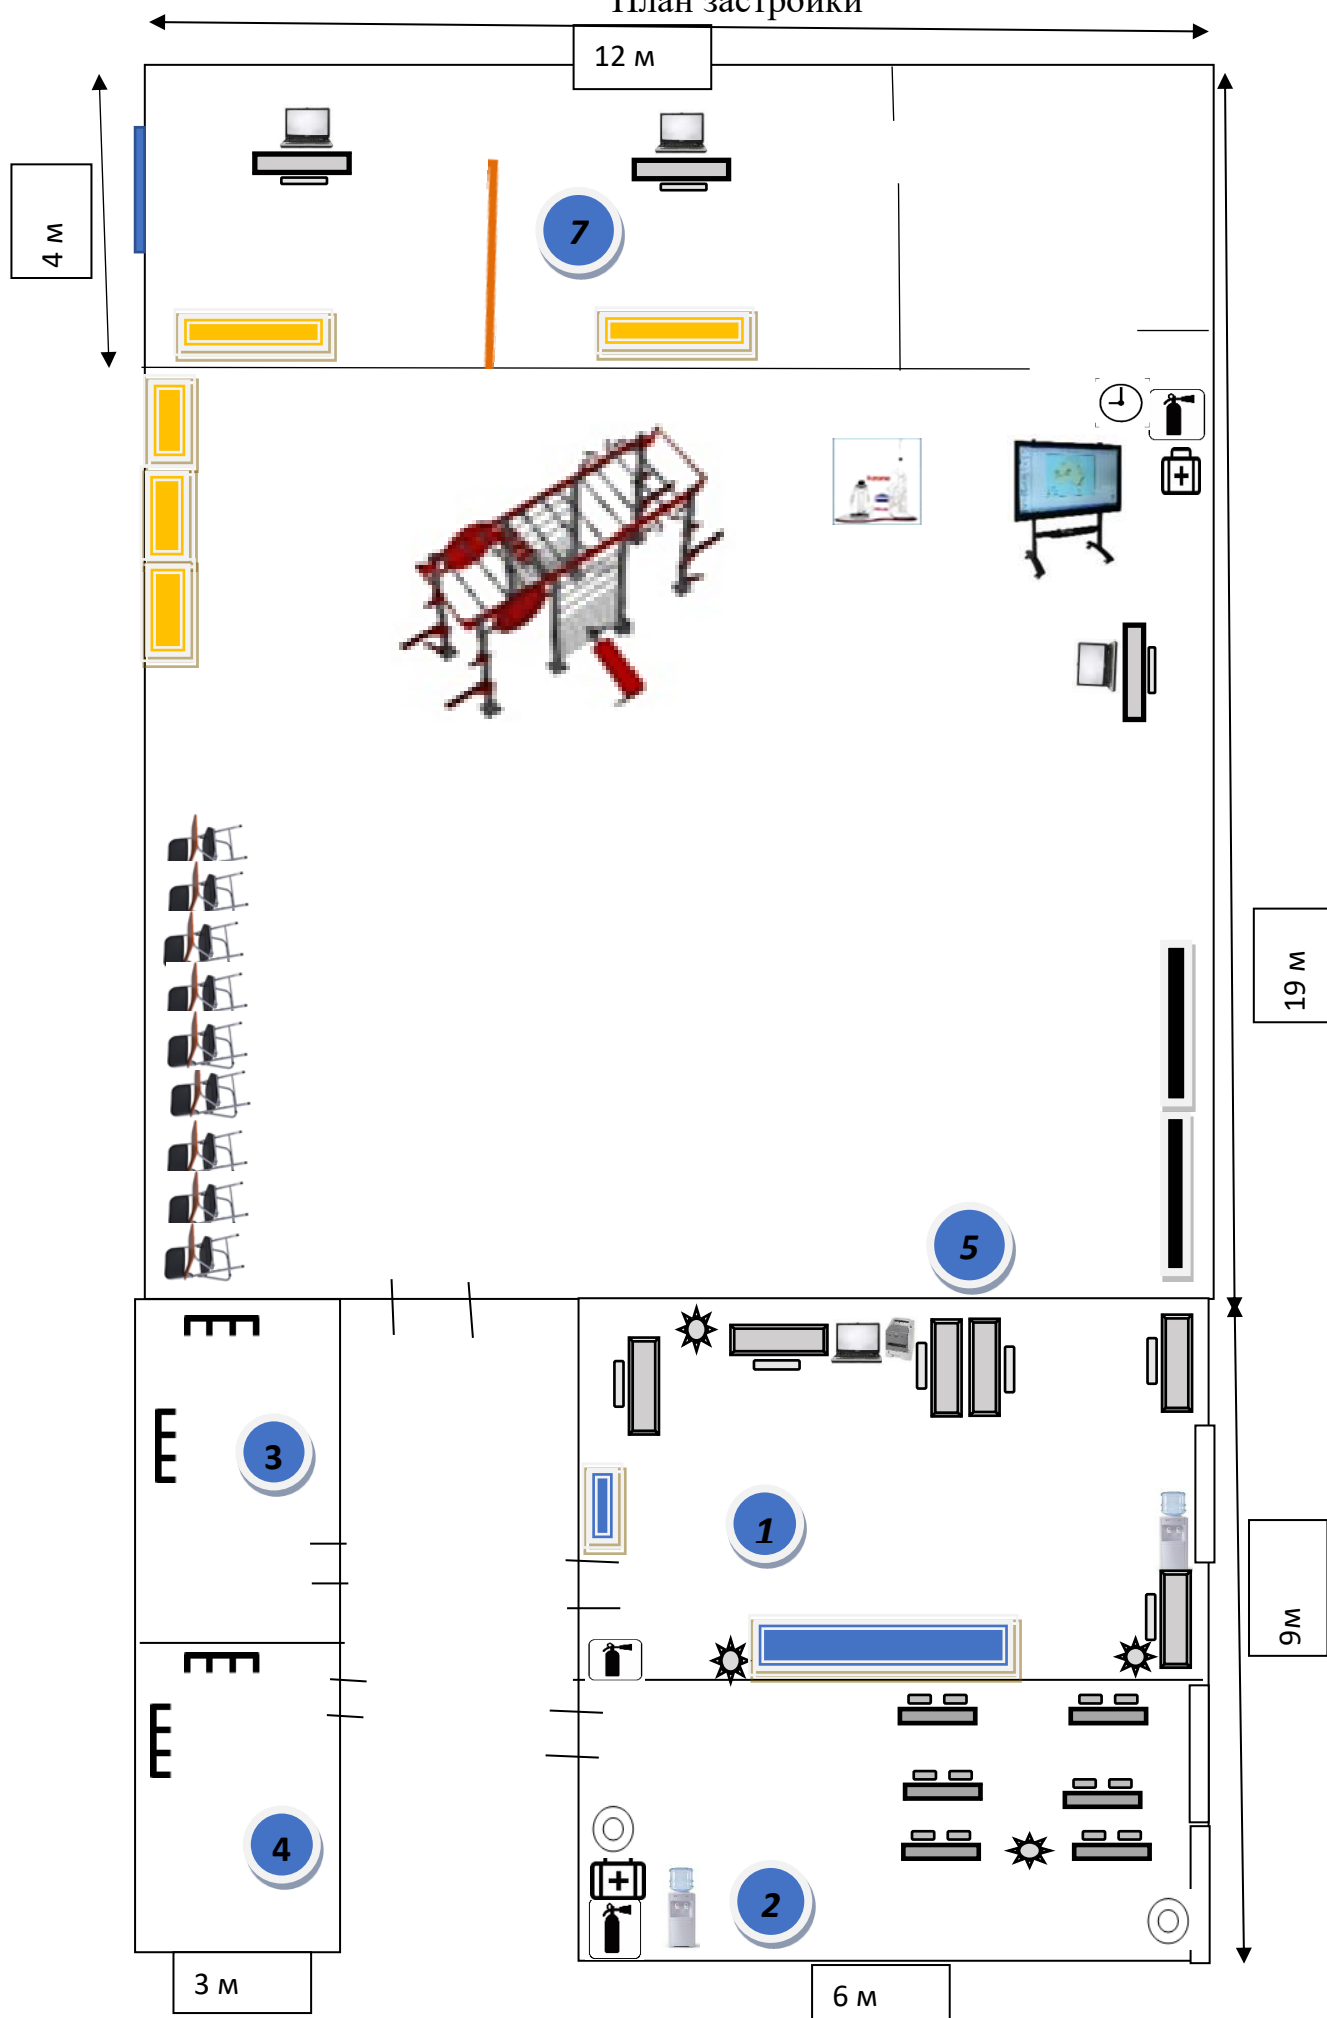

План застройки кабинета подготовки участников

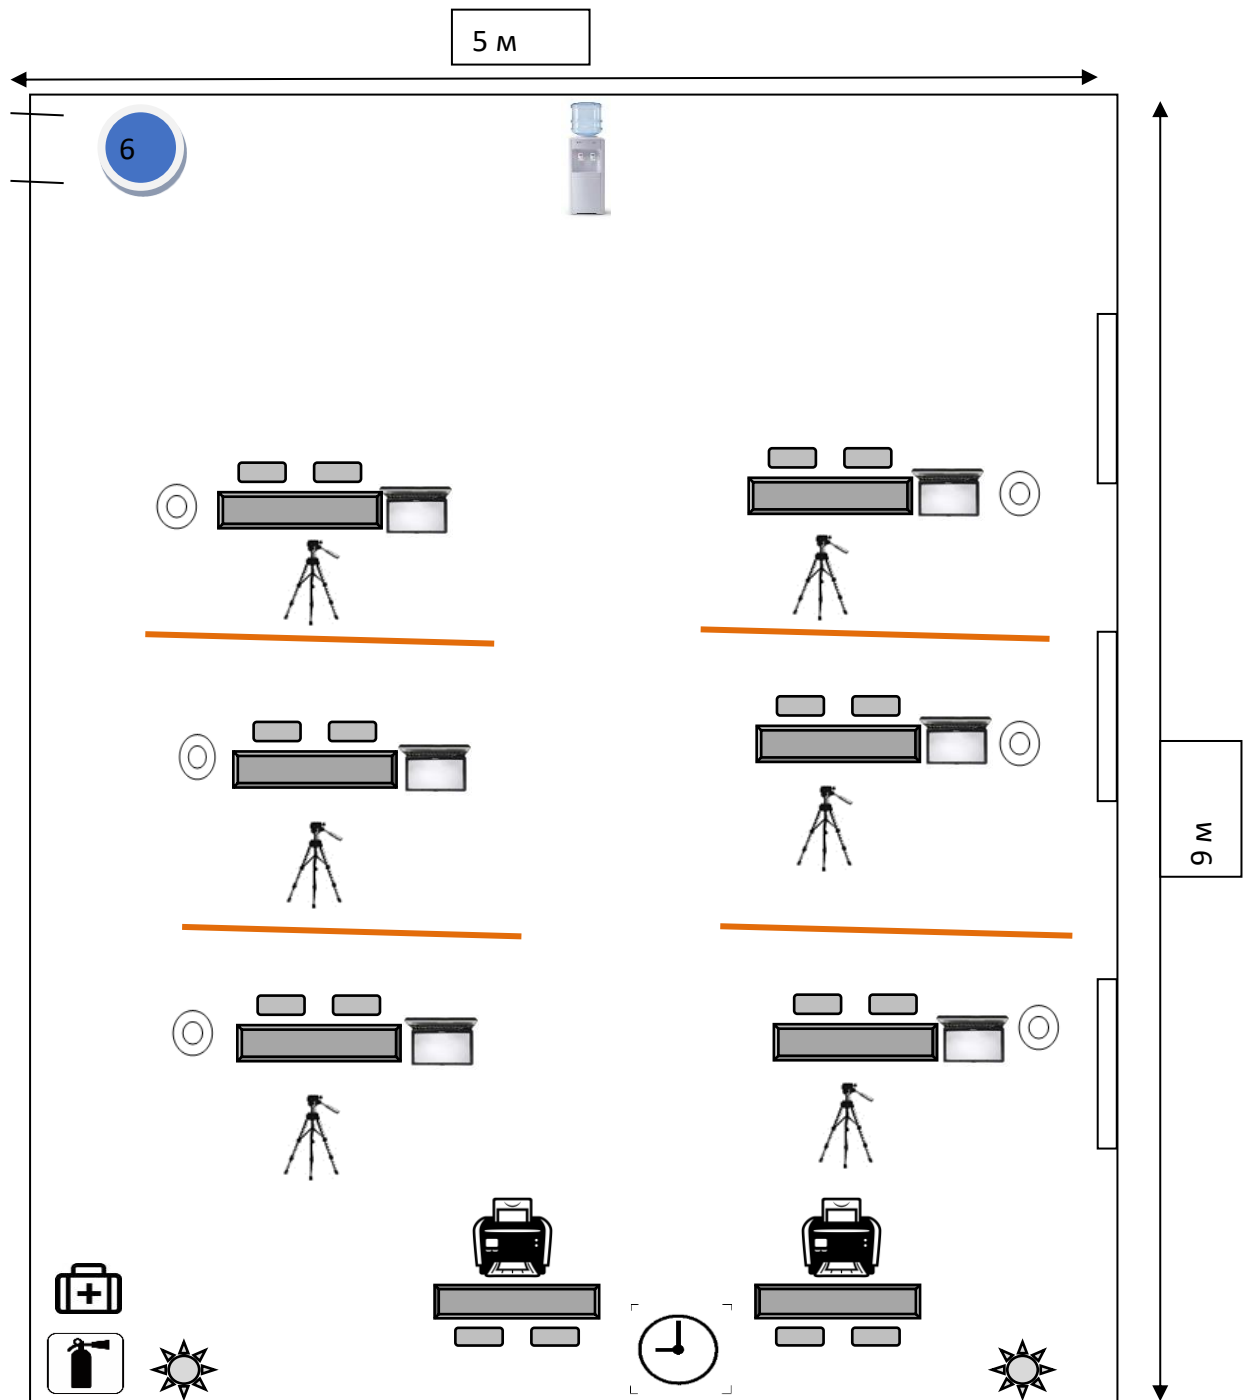

## Условные обозначения
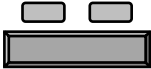
|                                                                                     |                                            |                                                                                     |                                     |                                                                                       |                                              |
|-------------------------------------------------------------------------------------|--------------------------------------------|-------------------------------------------------------------------------------------|-------------------------------------|---------------------------------------------------------------------------------------|----------------------------------------------|
|    | аптечка                                    |    | шкаф для одежды                     |    | огнетушитель                                 |
|    | многофункциональная рама (МФР)             |    | панель закрытая h 2,5 м             |    | розетка 220 W                                |
|    | анализатор состава тела                    |    | рабочее место участника с ноутбуком |    | вешалка                                      |
|    | стеллаж                                    |    | гимнастическая скамейка             |    | мусорная корзина                             |
|    | фотоаппарат на штативе                     |    | таймер                              |    | кулер                                        |
|   | компьютер                                  |   | принтер (МФУ)                       |   | Мобильная интерактивная панель               |
|  | комната экспертов и главного эксперта 18м2 |                                                                                     |                                     |                                                                                       |                                              |
|  | комната участников 30м2                    |  | раздевалка (м)                      |  | раздевалка (ж)                               |
|  | спортзал 180 м2                            |  | комната подготовки участников 45м2  |  | комната волонтеров (дистанционный урок) 32м2 |